


Echelle 1/250

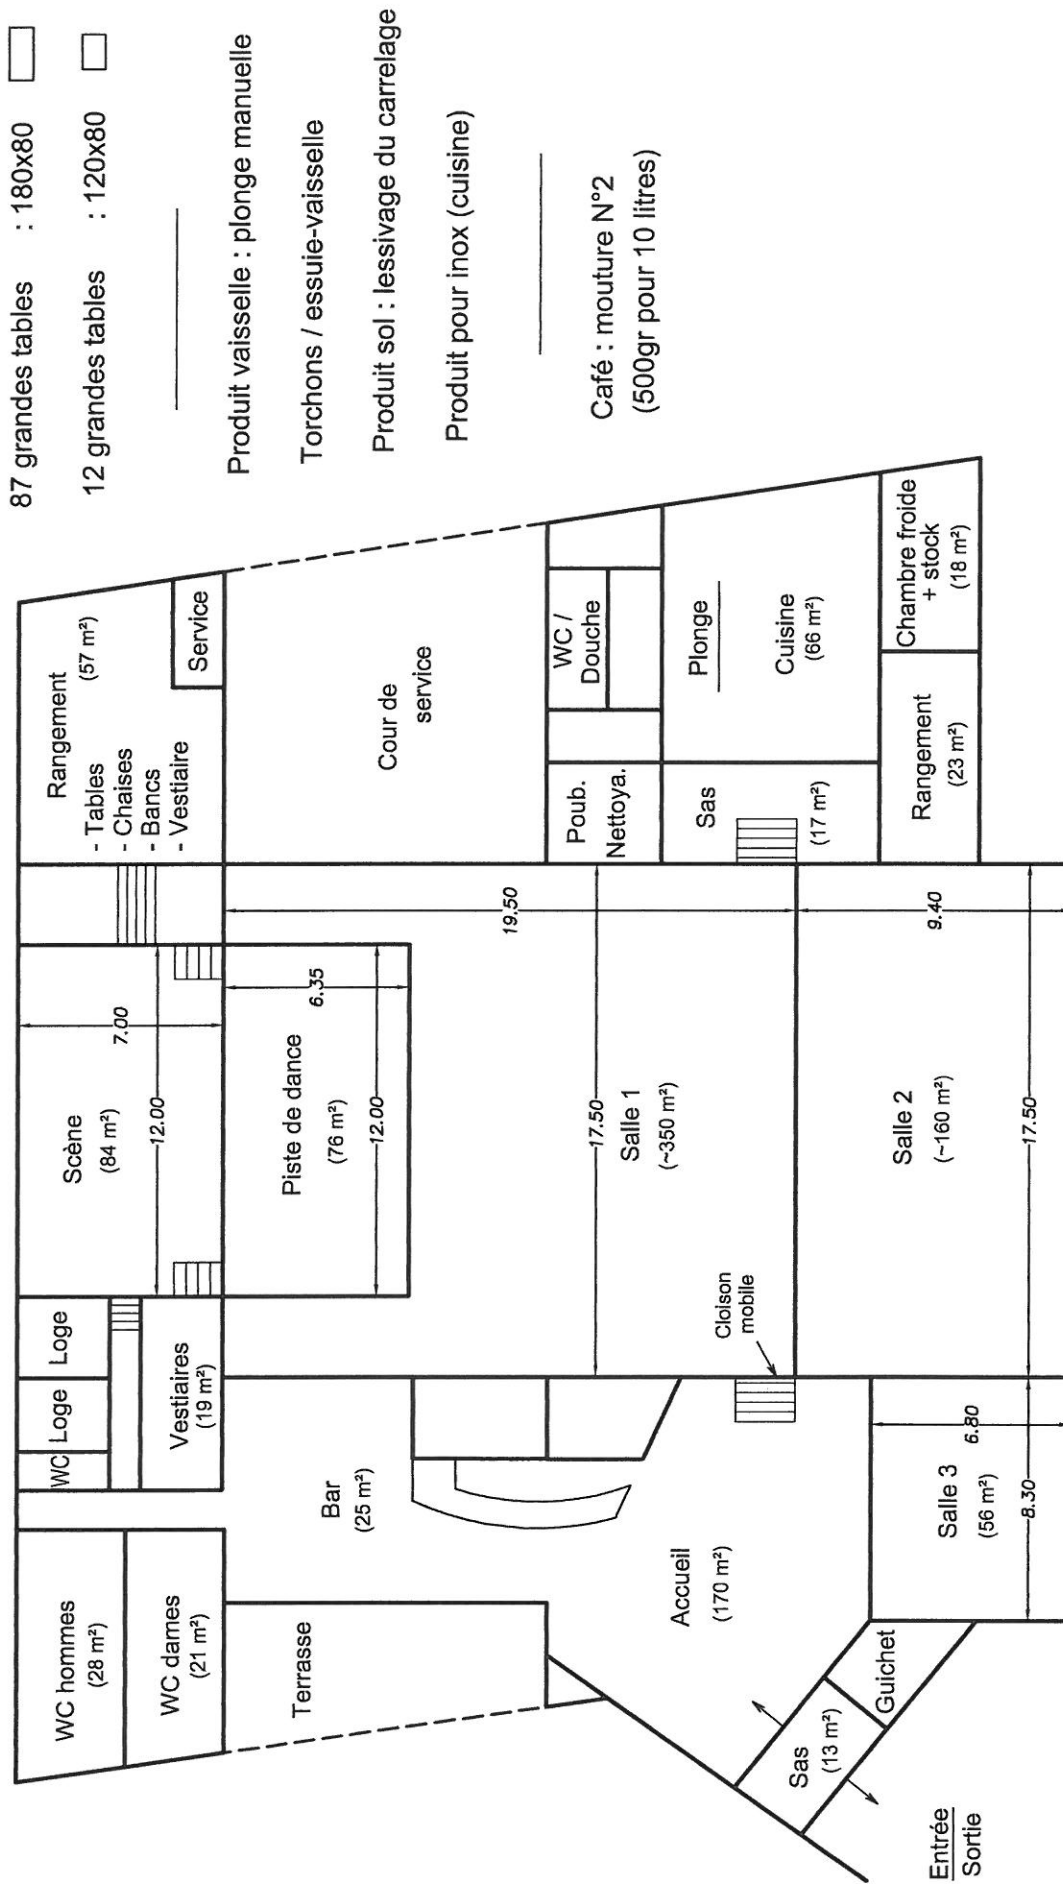

87 grandes tables : 180x80

12 grandes tables : 120x80

Produit vaisselle : plonge manuelle

Torchons / essuie-vaisselle

Produit sol : lessivage du carrelage

Produit pour inox (cuisine)

Café : mouture N°2
(500gr pour 10 litres)

N.B. : Parking de 180 places
dont 7 pour handicapés.